Załącznik nr 1 do SWP - poglądowy plan pomieszczeń

TRAKT PORODOWY

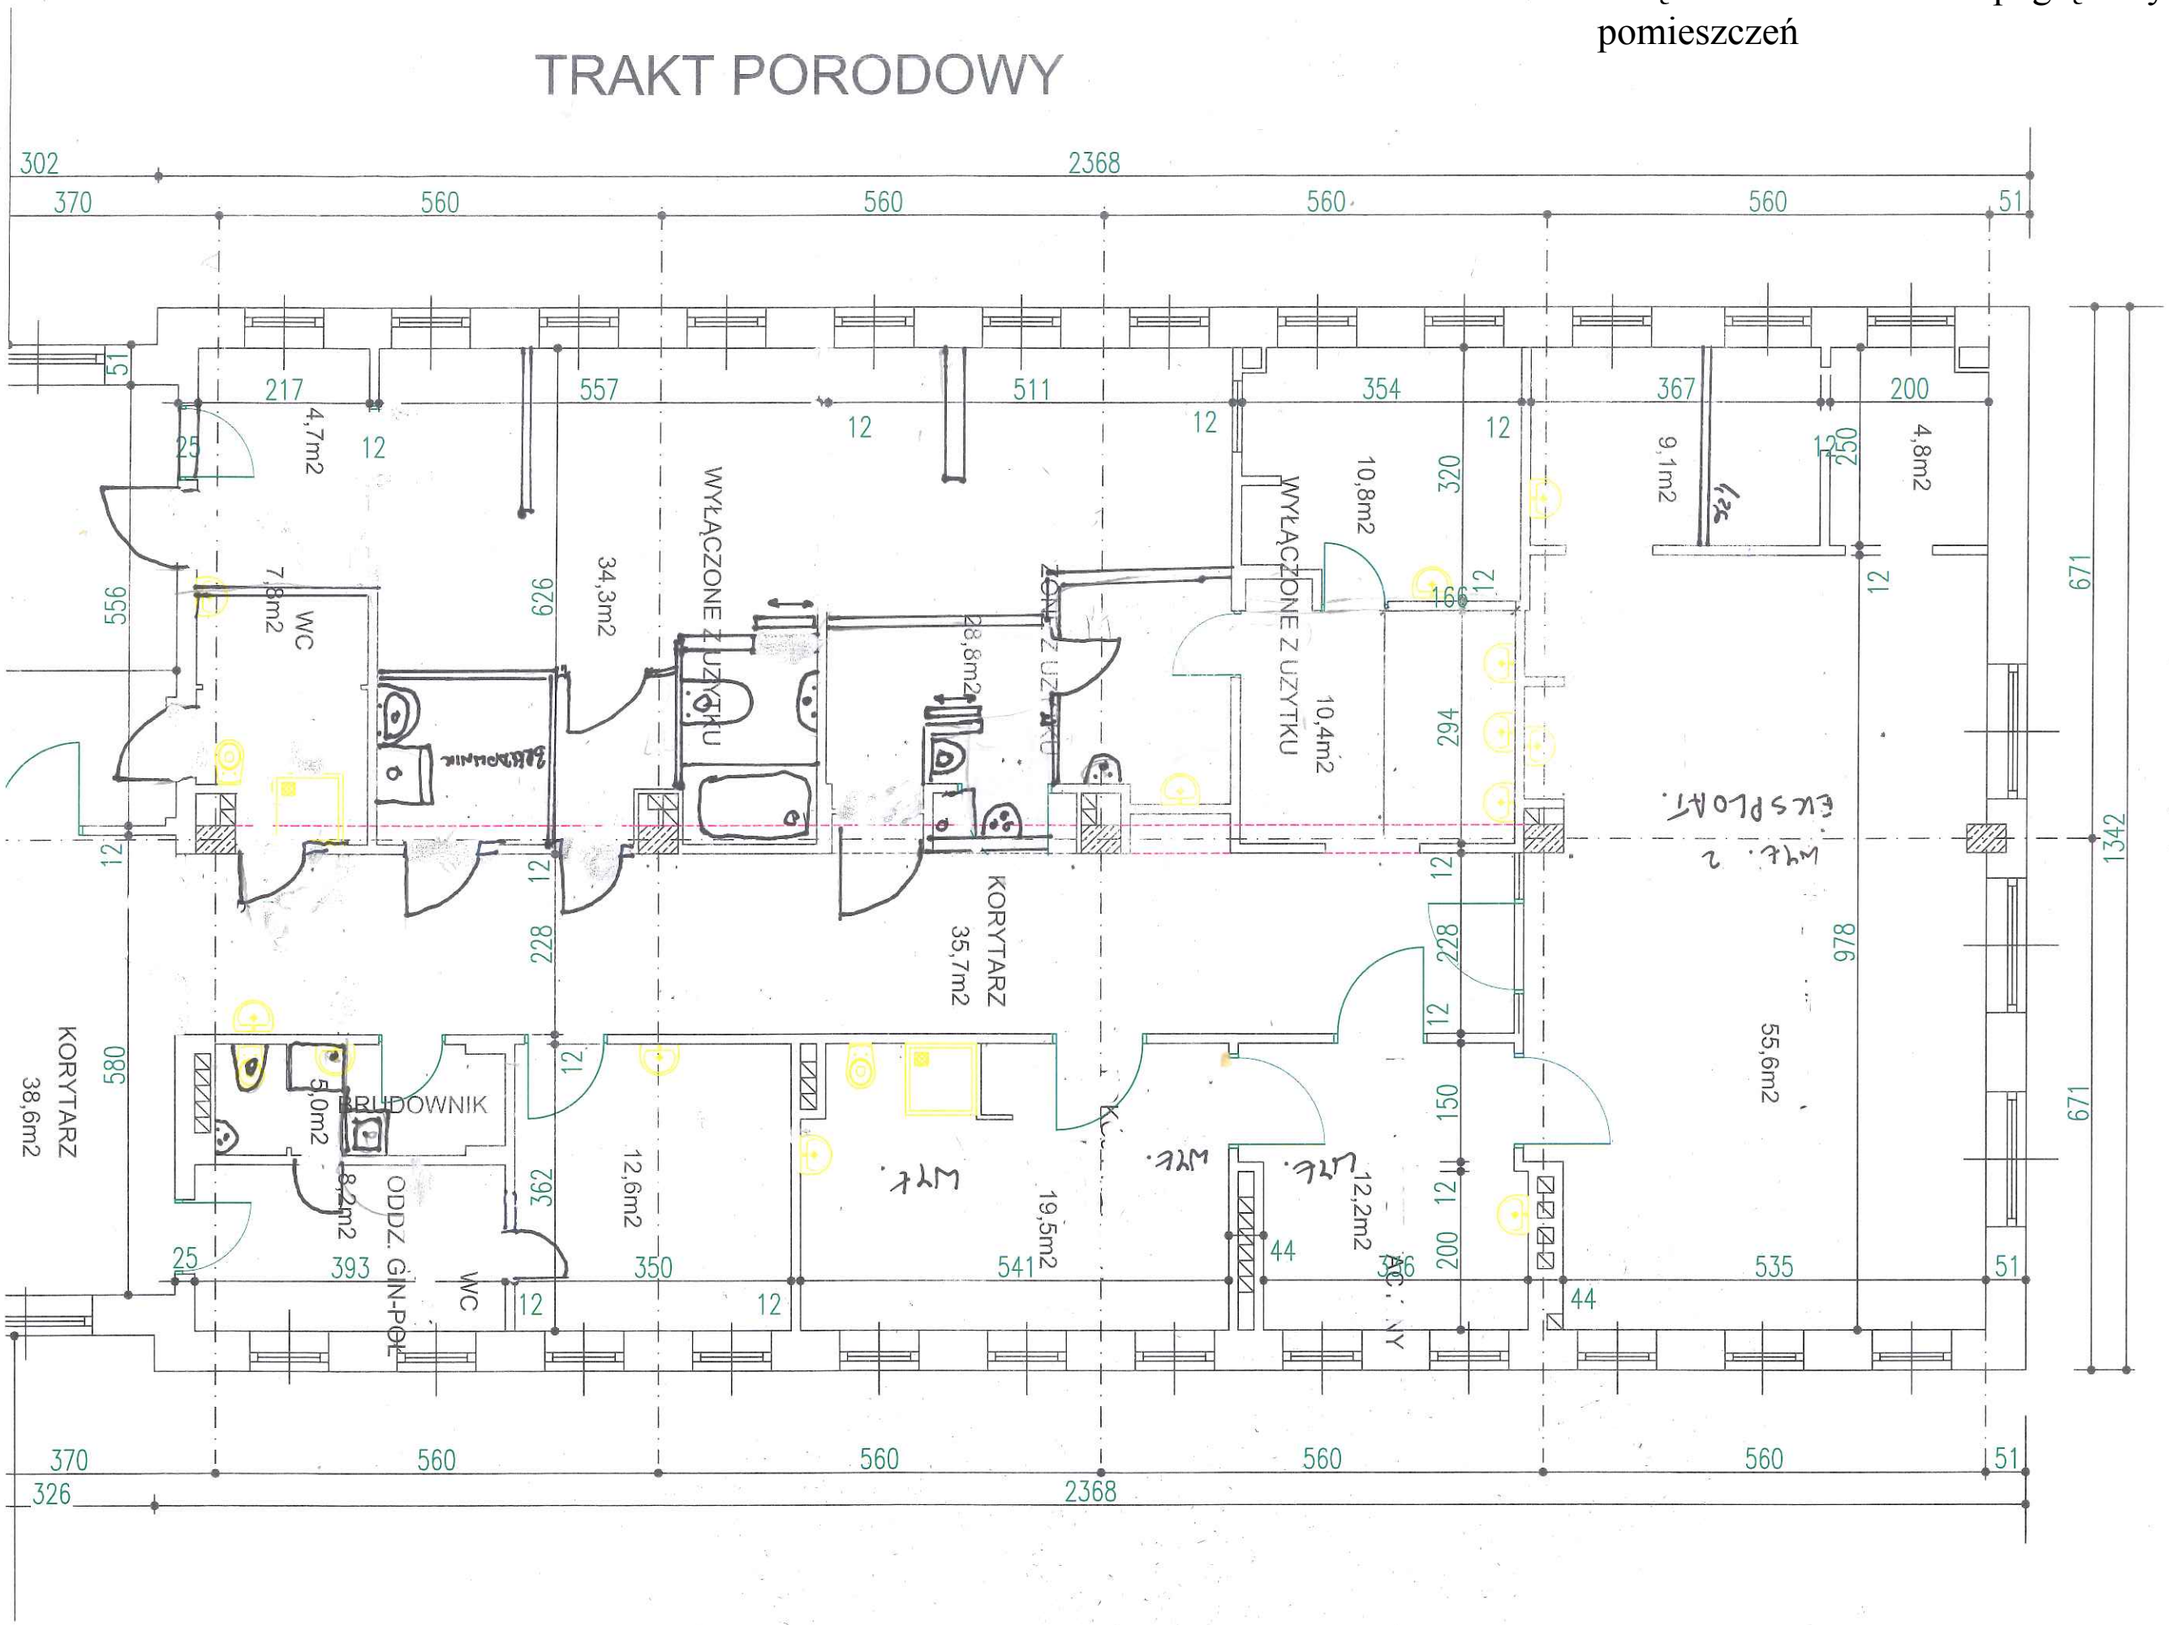

ODDZIAŁ NOWORODKÓW

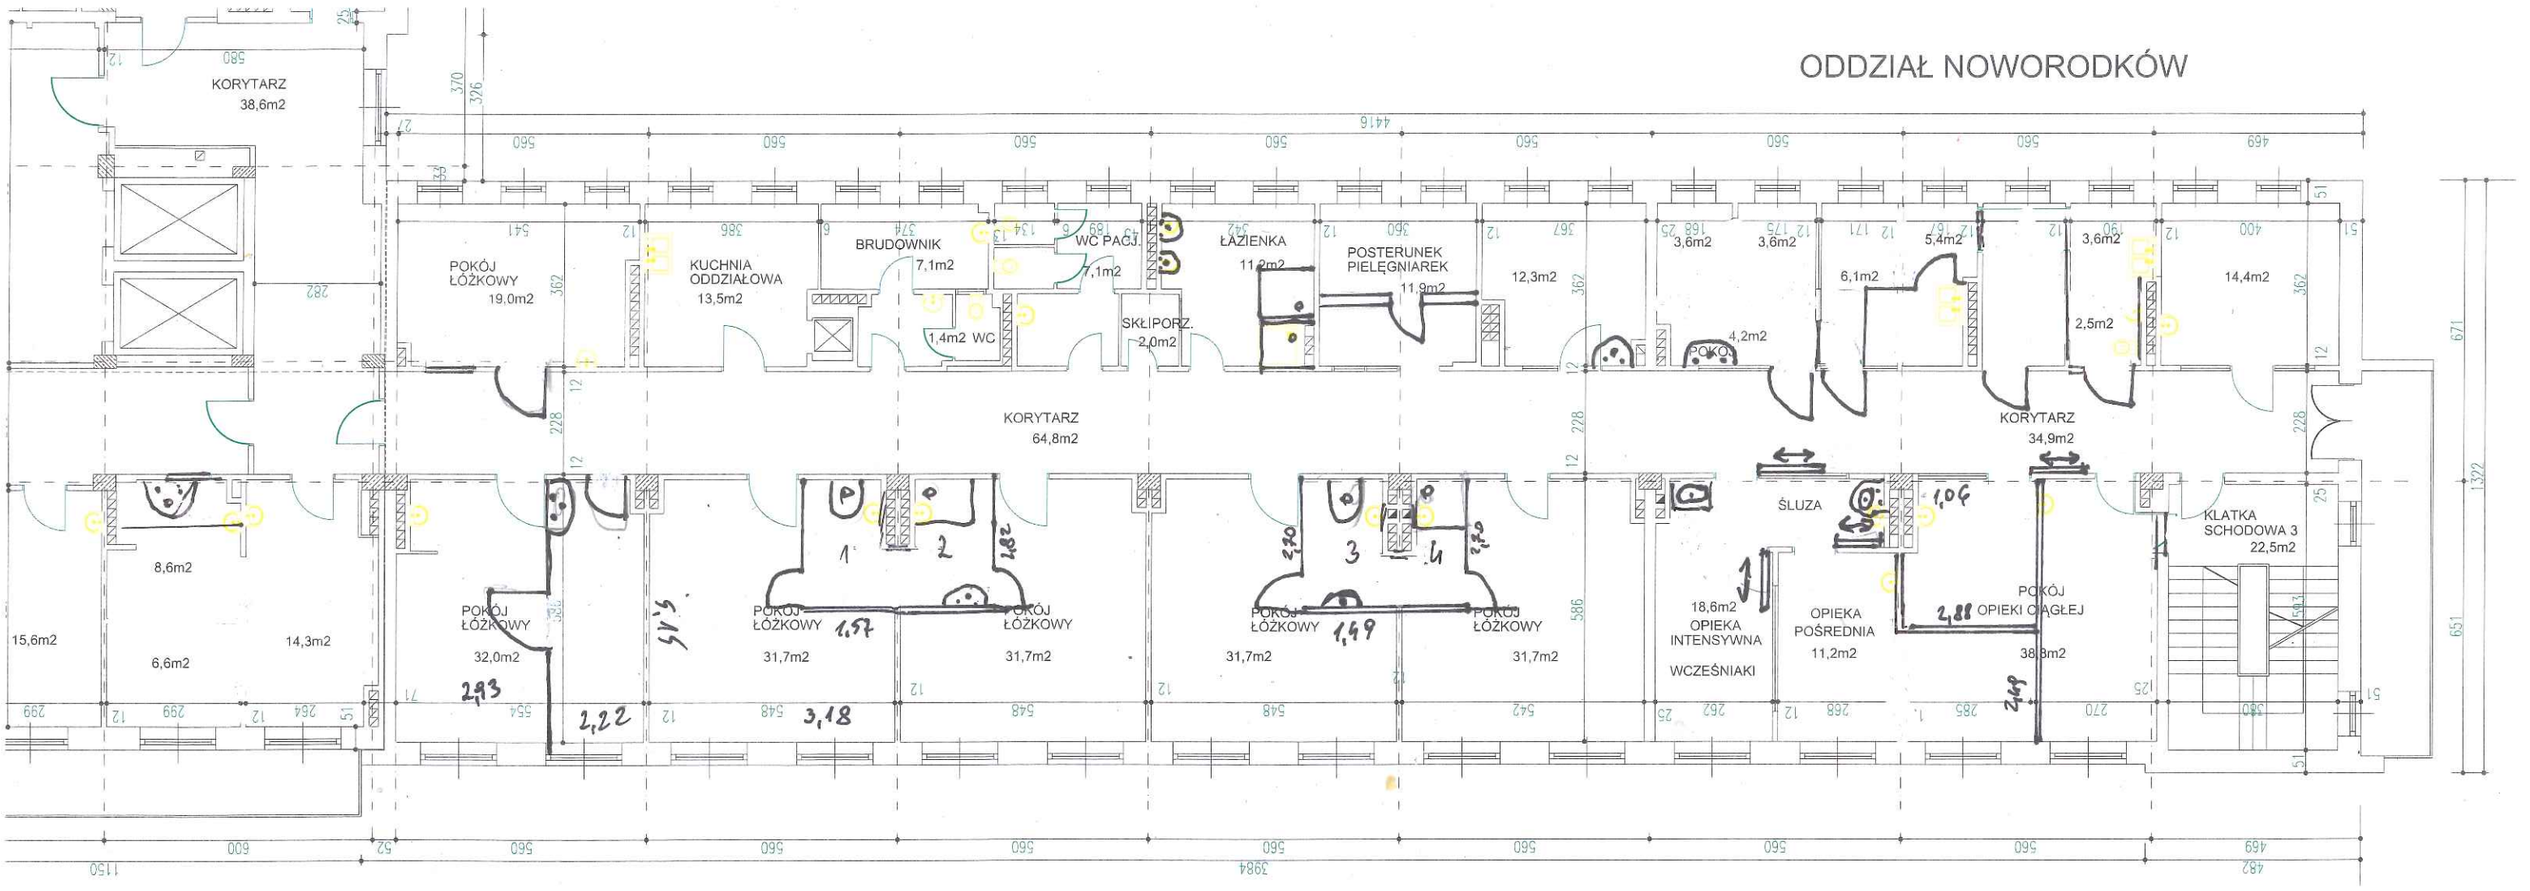

ODDZIAŁ POŁOŻNICZY I NOWORODKÓW

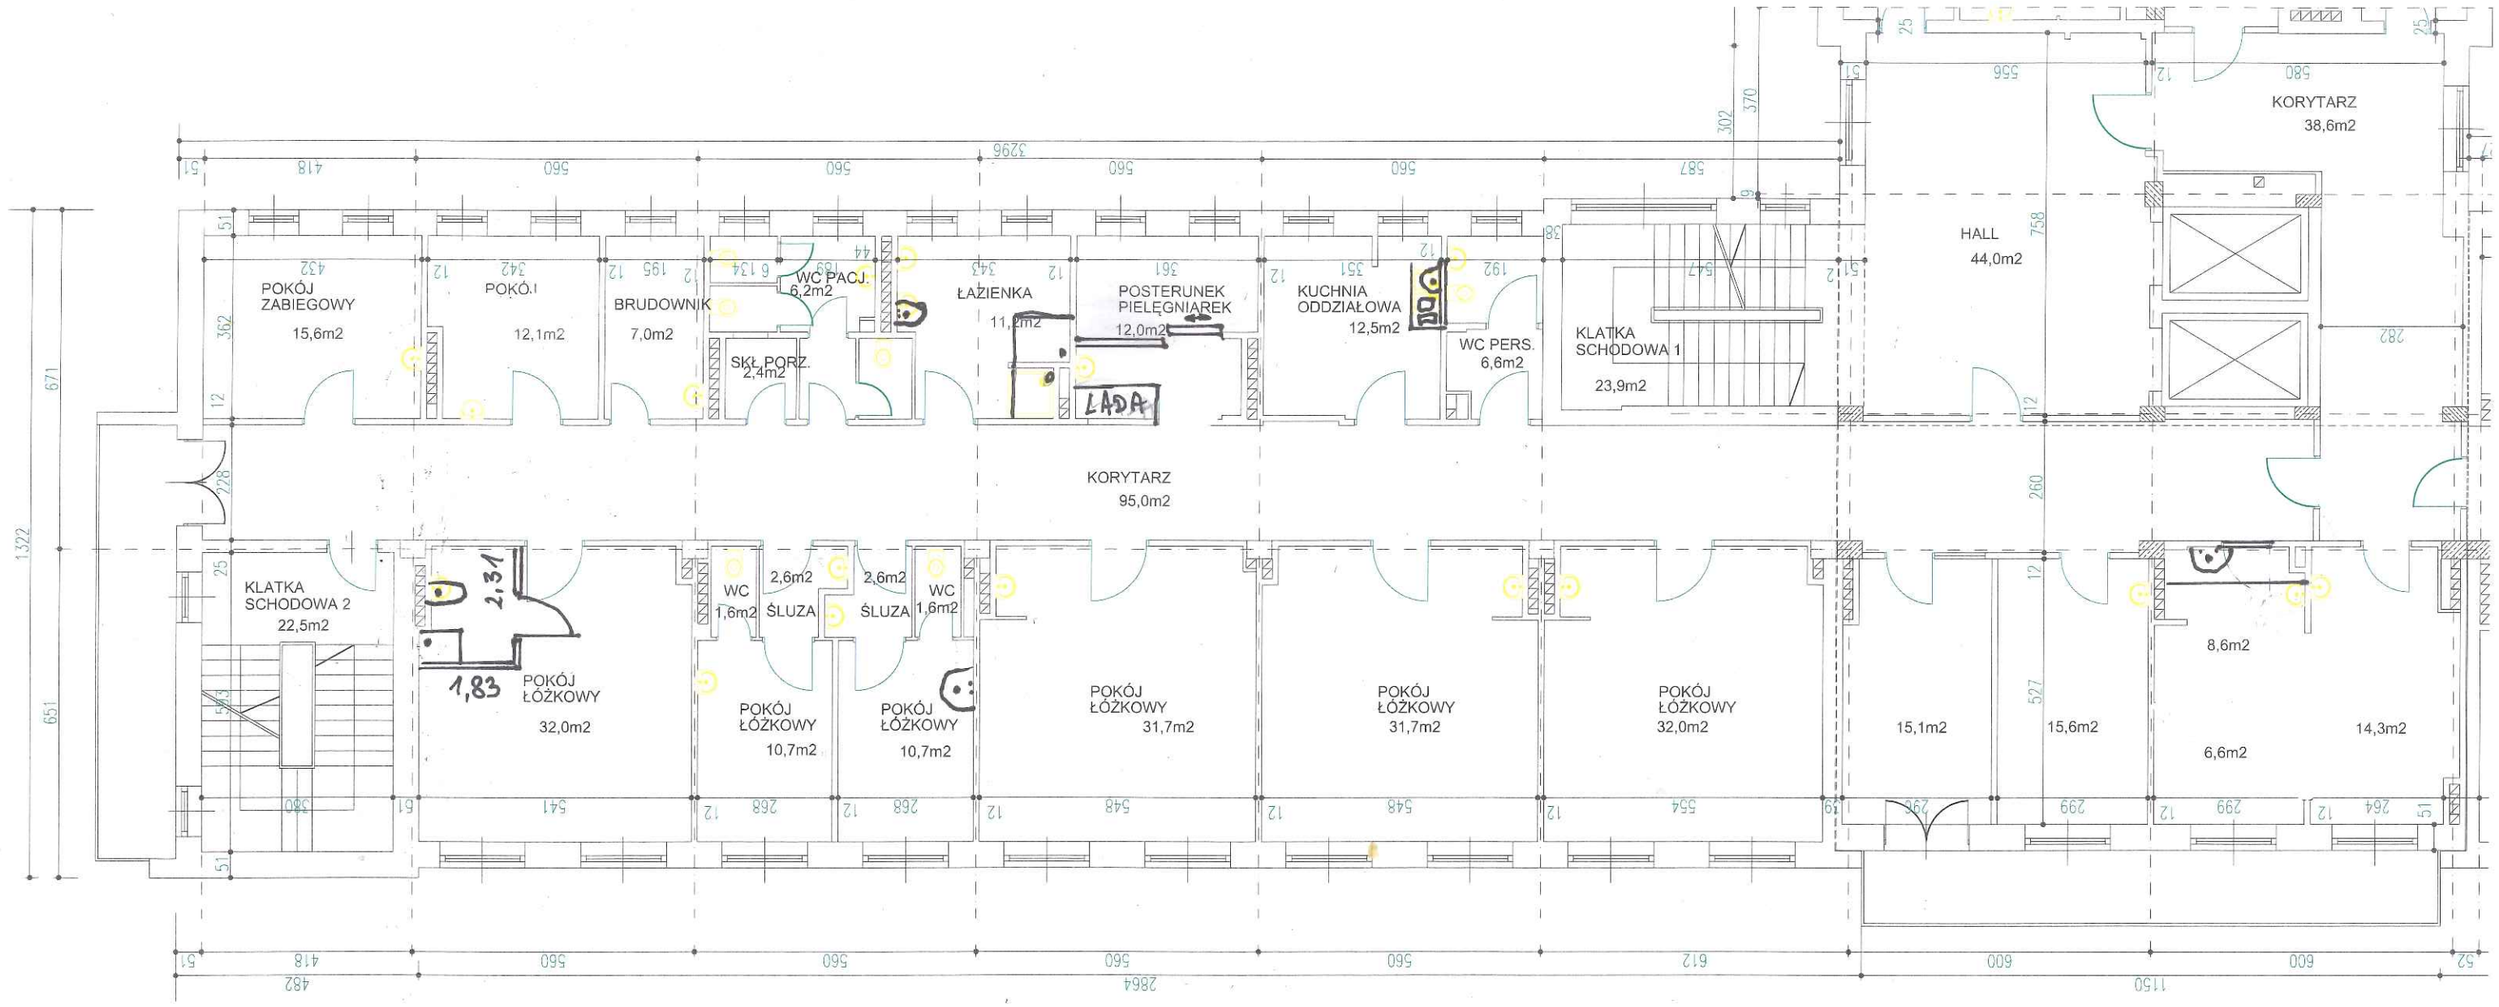

ODDZIAŁ GINEKOLOGICZNY