



Projektnik nr 1 do SWP

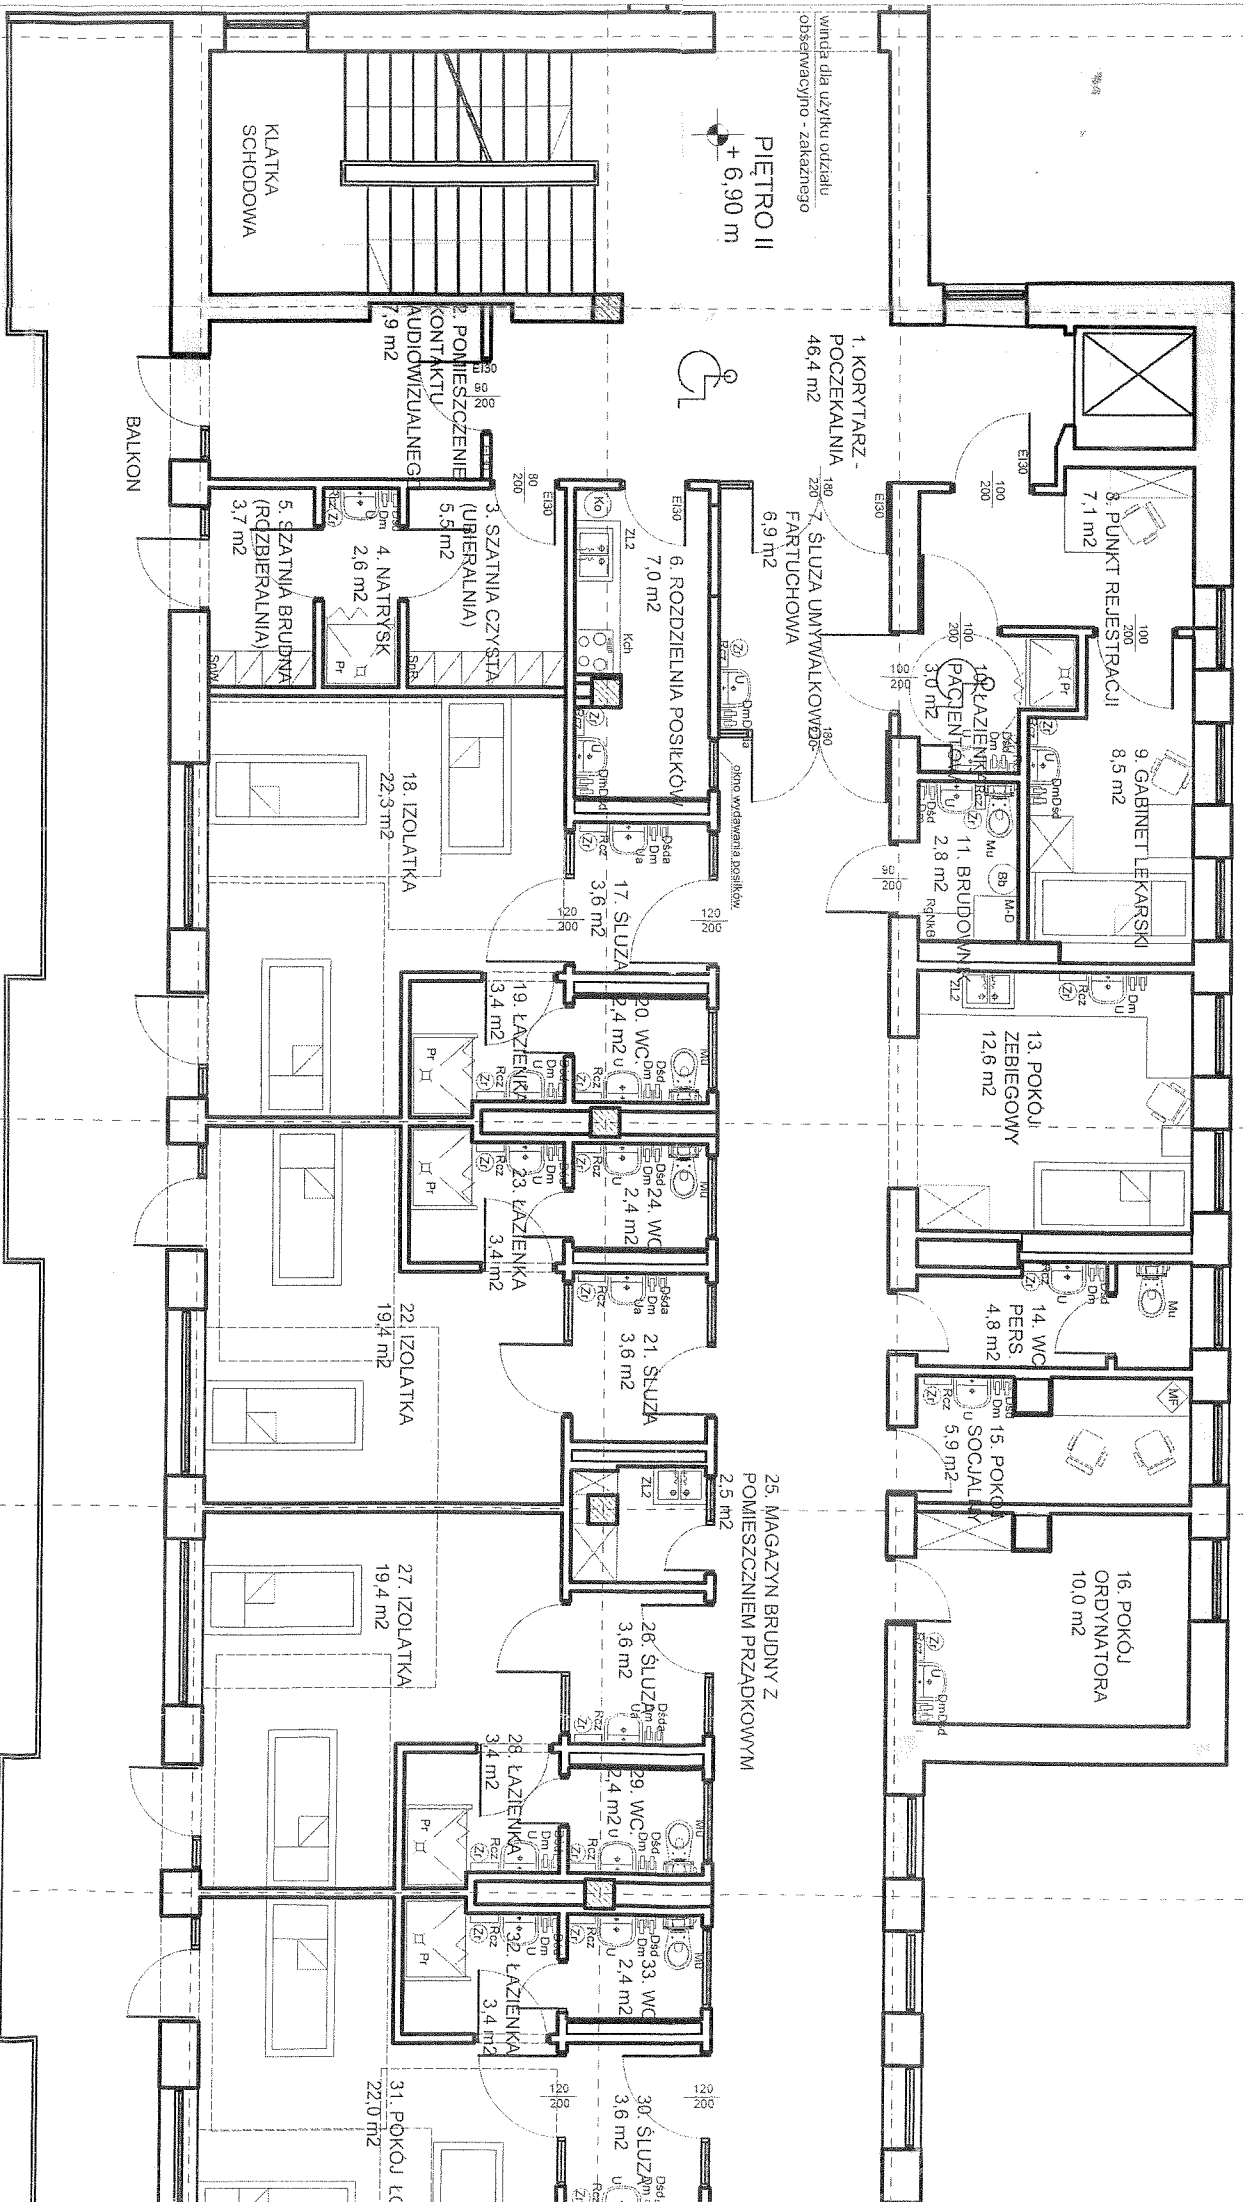


WYPOSAŻENIE	
Roz	POLEWNIK Z RĘCZNIKAMI JEDNORĘCZNEGO UŻYCIA
Zr	POLEWNIK NA ŻUŻYTE RĘCZNIKI
U	UMYWALKA
Ua	UMYWALKA Z BATERIĄ URUCHAMIANĄ BEZ KONTAKTU Z DŁONIĄ
Dm	DOZOWNIK Z WODEM W PĘTYNIE
Dsd	DOZOWNIK ZE ŚRODKIEM DEZYNFEKCYJNYM
Dsda	DOZOWNIK ZE ŚRODKIEM DEZYNFEKCYJNYM URUCHAMIANY BEZ KONTAKTU Z DŁONIĄ
Mu	MUSZLA USTĘPOWA
Pr	NATRYSK
Ucz	MIEJSCE NA UBRANIA CZYSTE
Ub	MIEJSCE NA UBRANIA BRUDNE
Wp	WPUST POKŁADOWY
Snasz	SZAFKA NA ŚRODKI CZYSTOŚCI
ZL2	ZLEW DŁUKOWOROWY
M-D	MIXER-DEZYNFEKTOR
Rgnkb	REGAŁ NA KACZKI I BASENY
Snoinr	SZAFKA DWUJĘZYCZNE NA OBIĘŻ WIERZCHNIA I PODCZAJA
Mf	MIRROFALDNIKA
Snas	SZAFKA NA ARTYKUŁY SPOŻYWCZE
Bb	POLEWNIK NA BRUDNĄ BIELIZNĘ SZPITALNĄ
Rbc	REGAŁ NA BIELIZNĘ SZPITALNĄ CZYSTĄ
Rbd	REGAŁ NA BIELIZNĘ SZPITALNĄ BRUDNĄ
Kch	KUCHENKA DO PRZYGOTOWANIA I PODGRZEWANIA NAPOJÓW
Ko	KOSZ NA ODPADY POKOJOWE
Blsk	BLAT SKAZONY
Bicz	BLAT CZYSTY
Blsit	BLAT STERILNY
St	STERYLIZATOR

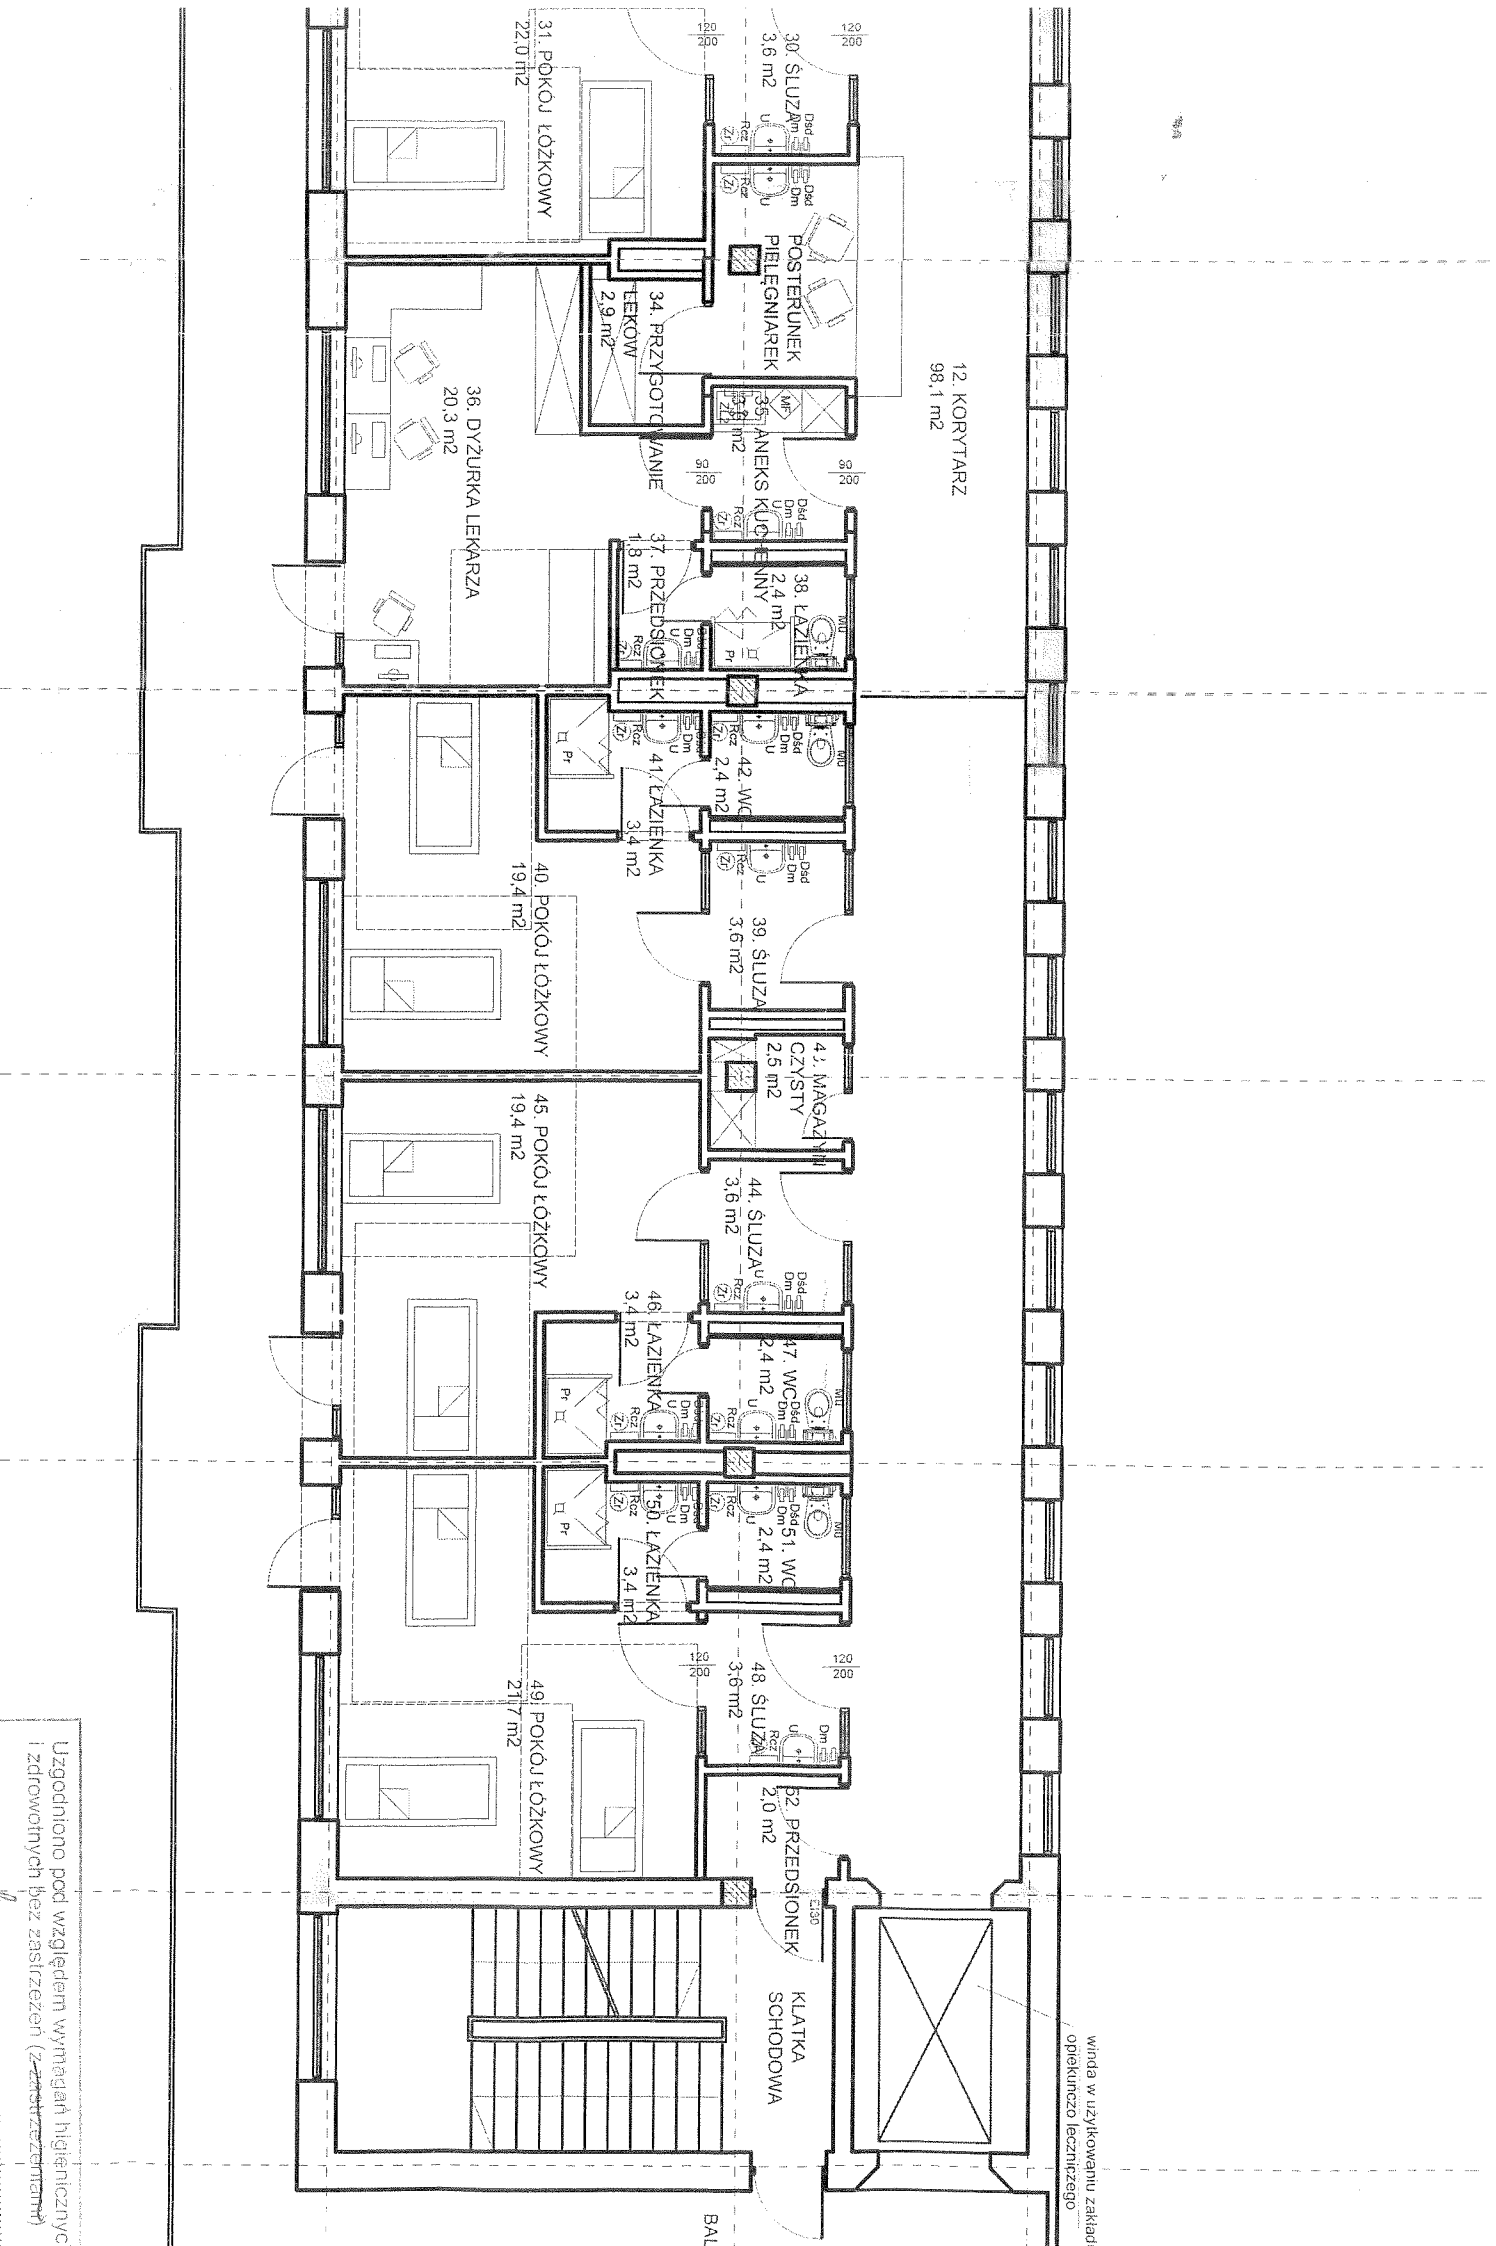

winda w użytkowaniu zakładu
opiekierczo leczniczego

Uzgodniono pod względem wymagalnych higienicznych i zdrowotnych bez zastrzeżeń (z zastrzeżeniami)

- b.c. m

mgr inż. Alina Janke

DYREKTOR
Zespołu Opieki Zdrowotnej
w Dąbrowie Tarnowskiej
mgr inż. Juliusz Węgrzyn

MARZEC
BUDOWNICTWO

TEMAT	Opis pomieszczeń oddziału zakaźno - obserwacyjnego w ZOZ Dąbrowa Tarnowska pod kątem wymogów określonych w Rozporządzenia sprawie szczególnych wymagań, jakim powo odpowiadać pomieszczenia i urządzenia podmiotu wykonując działalność leczniczą, z dnia 29.06.2012		
LOKALIZACJA	Zespół Opieki Zdrowotnej w Dąbrowie Tarnowskiej Oddział Obserwacyjno-Zakaźny		
INWESTOR	Zespół Opieki Zdrowotnej w Dąbrowie Tarnowskiej ul Szpitalna 1 Dąbrowa Tarnowska		
OPRACOWAŁ	inż. Andrzej Lebida upr. 64/TBG/85	PROJEKTANT	inż. Andrzej Marek Lebida w specj. arch. i konstr.-budowl. upr. 64/TBG/85
SPORZĄDZIŁ	Wojciech Marzec	Rys. nr	1 - opis techniczny
Skala	1:100	Data	03.07.2015
		www.marzec-budown	MARZEC